

ΕΦΗΜΕΡΙΣ ΤΗΣ ΚΥΒΕΡΝΗΣΕΩΣ
ΤΗΣ ΕΛΛΗΝΙΚΗΣ ΔΗΜΟΚΡΑΤΙΑΣ

ΕΝ ΑΘΗΝΑΙΣ ΤΗ 14 ΔΕΚΕΜΒΡΙΟΥ 1979 | ΤΕΥΧΟΣ ΤΕΤΑΡΤΟΝ | ΑΡΙΘΜΟΣ ΦΥΛΛΟΥ 711

ΠΕΡΙΕΧΟΜΕΝΑ

ΠΟΛΕΟΔΟΜΙΑ

ΠΟΛΕΟΔΟΜΙΑ

ΔΙΑΤΑΓΜΑΤΑ

(1)

Περὶ παρατάσεως τῆς ἀναστολῆς τῶν οἰκοδομικῶν ἐργασιῶν εἰς τὴν ἐντὸς τοῦ ἐγκεκριμένου ρυμοτομικοῦ σχεδίου περιοχὴν Λεβαδείας (Βοιωτίας).

**Ο ΠΡΟΕΔΡΟΣ
ΤΗΣ ΕΛΛΗΝΙΚΗΣ ΔΗΜΟΚΡΑΤΙΑΣ**

Ἔχοντες ὑπ' ὄψει:

1. Τὰς διατάξεις τοῦ ἀπὸ 17 Ἰουλίου 1923 Ν. Δ/τος «περὶ σχεδίων πόλεων κλπ.», ὡς μεταγενεστέρως ἐτροποποιήθησαν καὶ συνεπληρώθησαν καὶ εἰδικώτερον τῶν ἄρθρων 8 καὶ 85Α αὐτοῦ.

2. Τὸ ἀπὸ 12.9.1979 Π. Δ/γμα «περὶ ἀναστολῆς τῶν οἰκοδομικῶν ἐργασιῶν εἰς τὴν ἐντὸς τοῦ ἐγκεκριμένου ρυμοτομικοῦ σχεδίου περιοχὴν Λεβαδείας» (ΦΕΚ 488/Δ).

3. Τὴν ὑπ' ἀριθ. ΕΔ2α/04/Φ.Θ.2.1.1./1979 κοινὴν ἀπόφασιν τοῦ Πρωθυπουργοῦ καὶ τοῦ Ὑπουργοῦ Δημοσίων Ἔργων «περὶ ἀντικαταστάσεως τῆς ὑπ' ἀριθ. ΕΔ2α/04/59/Φ.Θ.2.1.1./1978 ἀποφάσεως «περὶ μεταβιβάσεως ἁρμοδιοτήτων τοῦ Ὑπουργοῦ Δημοσίων Ἔργων εἰς τὸν Ὑφυπουργὸν τοῦ αὐτοῦ Ὑπουργείου (ΦΕΚ 106/Β).

4. Τὴν ὑπ' ἀριθ. Γ.10156/665/3.4.1979 ἀπόφασιν τοῦ Ὑφυπουργοῦ Δημοσίων Ἔργων «περὶ ἀναστολῆς τῶν οἰκοδομικῶν ἐργασιῶν εἰς τὴν ἐντὸς τοῦ ἐγκεκριμένου ρυμοτομικοῦ σχεδίου περιοχὴν Λεβαδείας» (ΦΕΚ 329/Δ).

5. Τὴν ὑπ' ἀριθ. 1055/1979 γνωμοδότησιν τοῦ Συμβουλίου Δημοσίων Ἔργων (Τμῆμα Οἰκισμοῦ), καὶ

6. Τὴν ὑπ' ἀριθ. 1277/1979 γνωμοδότησιν τοῦ Συμβουλίου τῆς Ἐπικρατείας, προτάσει τοῦ Ὑφυπουργοῦ Δημοσίων Ἔργων, ἀποφασίζομεν:

Ἄρθρον μόνον.

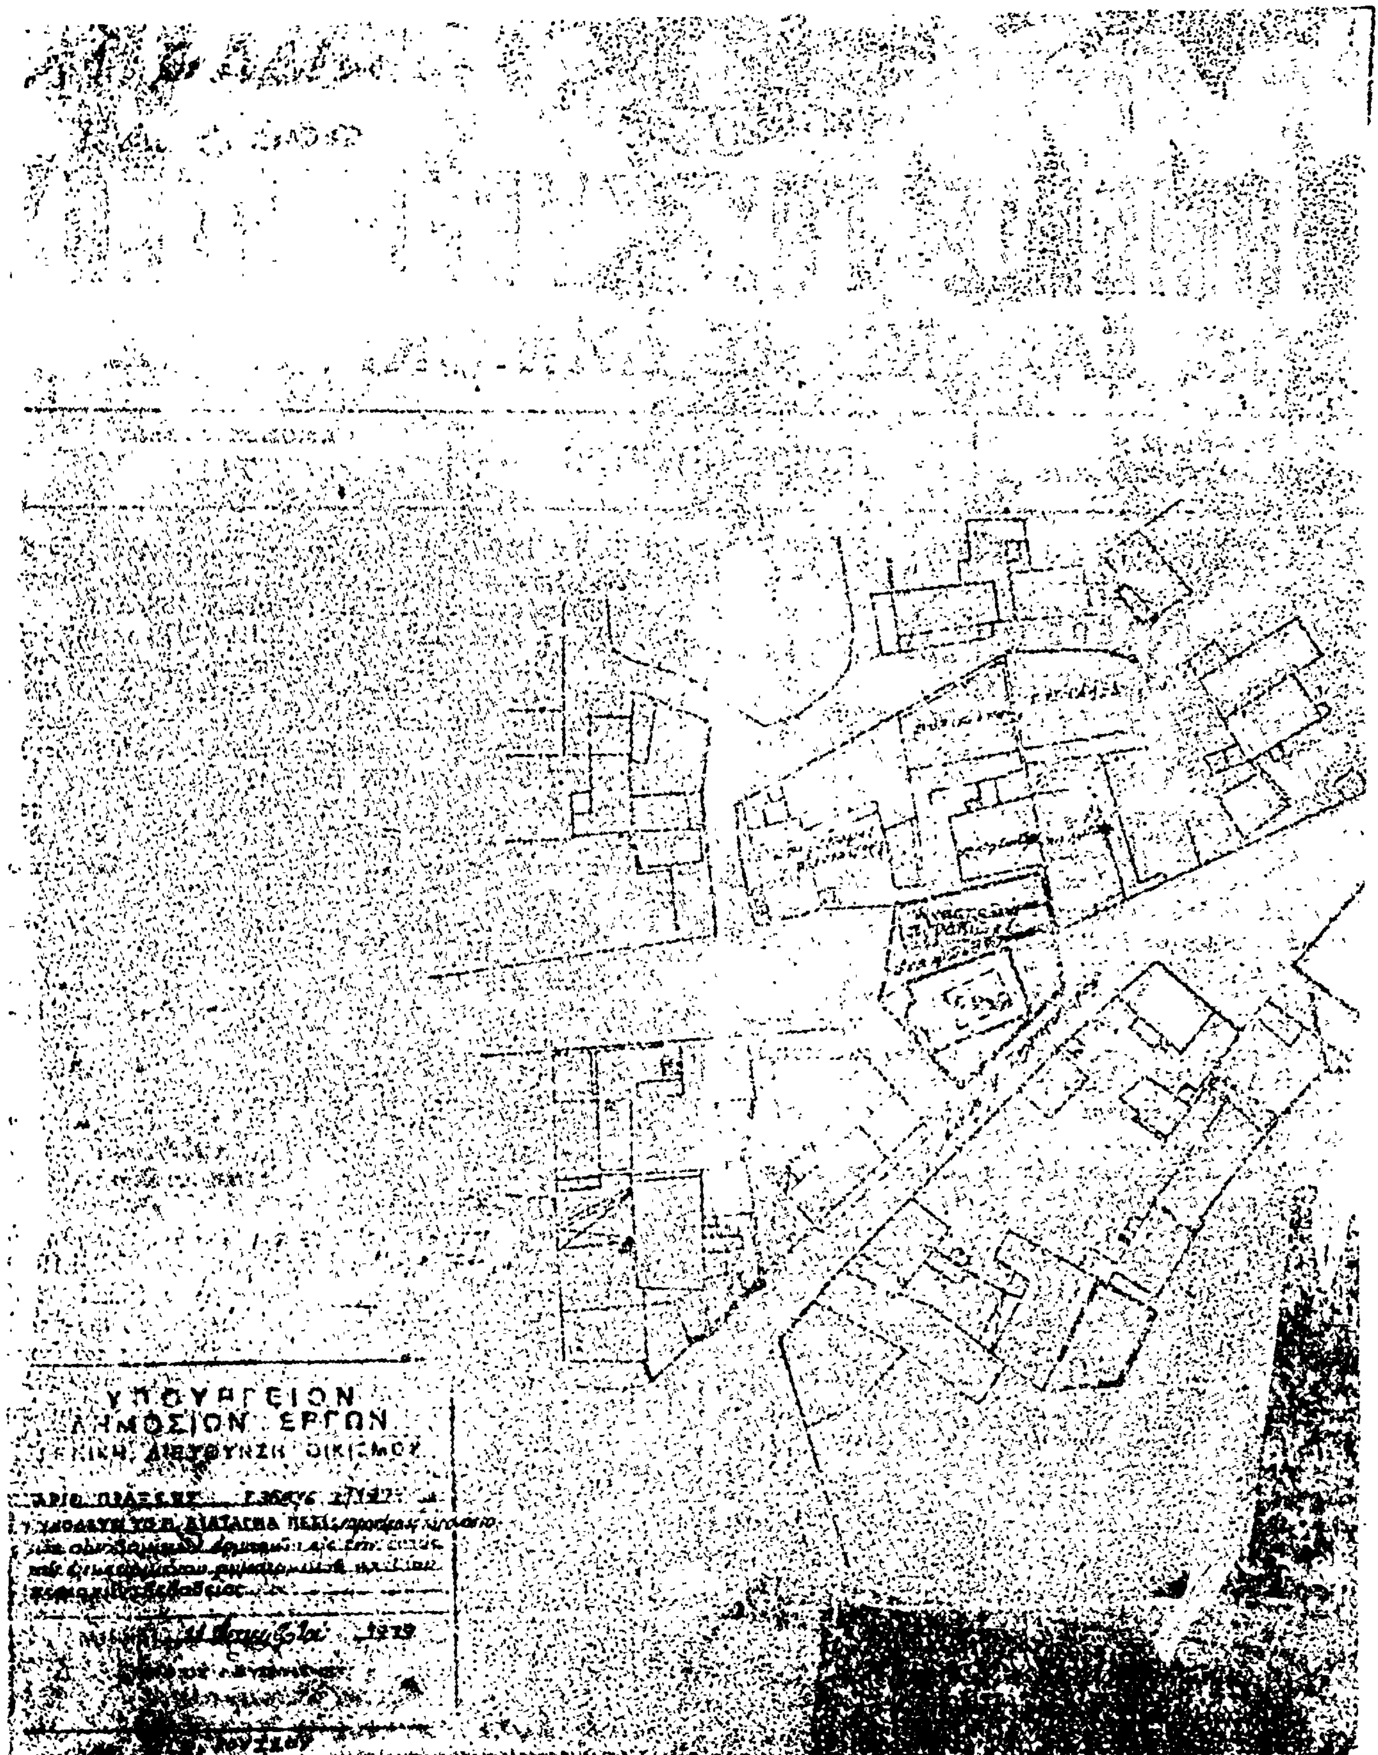
Παρατείνεται ἐπὶ τρεῖς (3) εἰσέτι μῆνας ἡ ἀναστολὴ τῶν οἰκοδομικῶν ἐργασιῶν καὶ ἡ χορήγησις οἰκοδομικῶν ἀδειῶν εἰς τὴν ἐντὸς τοῦ ἐγκεκριμένου ρυμοτομικοῦ σχεδίου περιοχὴν Λεβαδείας (Βοιωτίας) καὶ δὴ εἰς τὴν περιοχὴν παρὰ τὴν Ἐκκλησίαν Ἁγίας Τριάδος, εἰς τὴν ὁποίαν ἐπεβλήθη τὸ πρῶτον ἀναστολὴ διὰ τῆς ὑπ' ἀριθ. Γ.10156/665/3.4.1979 ἀποφάσεως τοῦ Ὑφυπουργοῦ Δημοσίων Ἔργων (ΦΕΚ 329/Δ), παρετάθη δὲ διὰ τοῦ ἀπὸ 12.9.1979 Π. Δ/τος «περὶ ἀναστολῆς τῶν οἰκοδομικῶν ἐργασιῶν εἰς τὴν ἐντὸς τοῦ ἐγκεκριμένου ρυμοτομικοῦ σχεδίου περιοχὴν Λεβαδείας» (ΦΕΚ 488/Δ), ὡς ἡ ἀνωτέρω περιοχὴ ἐμφαίνεται περικλειομένη διὰ κυανῆς γραμμῆς εἰς τὸ ὑπὸ τοῦ Γενικοῦ Διευθυντοῦ Οἰκισμοῦ θεωρημένον διὰ τῆς ὑπ' ἀριθ. Γ.36846/1979 πράξεως αὐτοῦ σχετικὸν πρωτότυπον διάγραμμα ὑπὸ κλίμακα 1:500, τοῦ ὁποίου συνοπτικὸν ἀντίτυπον δημοσιεύεται μετὰ τοῦ παρόντος.

Εἰς τὸν Ὑφυπουργὸν Δημοσίων Ἔργων, ἀναθέτομεν τὴν δημοσίευσιν καὶ ἐκτέλεσιν τοῦ παρόντος Διατάγματος.

Ἐν Ἀθήναις τῇ 12 Δεκεμβρίου 1979

Ο ΠΡΟΕΔΡΟΣ ΤΗΣ ΔΗΜΟΚΡΑΤΙΑΣ
ΚΩΝΣΤΑΝΤΙΝΟΣ Δ. ΤΣΑΤΣΟΣ

Ο ΥΦΥΠΟΥΡΓΟΣ ΔΗΜΟΣΙΩΝ ΕΡΓΩΝ
ΣΤΕΦΑΝΟΣ ΜΑΝΟΣ


ΥΠΟΥΡΓΕΙΟΝ
ΔΗΜΟΣΙΩΝ ΕΡΓΩΝ

ΑΠΟΦΑΣΕΙΣ

'Αριθ. Γ. 32759/2840 (2)

Περὶ ἐπεκτάσεως τοῦ ρυμοτομικοῦ σχεδίου 'Ιστιαίας (Εὐβοίας) διὰ τοῦ καθορισμοῦ χώρου δι' ἀνέγερσιν Σχολείου.

Ο ΥΠΟΥΡΓΟΣ ΔΗΜΟΣΙΩΝ ΕΡΓΩΝ

Ἔχοντες ὑπ' ὄψει :

1. Τὰς διατάξεις : α) Τοῦ ἀπὸ 17.7.1923 Ν.Δ/τος «περὶ σχεδίων πόλεων κ.λ.π.» ὡς μεταγενεστέρως ἐτροποποιήθησαν καὶ συνεπληρώθησαν καὶ εἰδικώτερον τοῦ ἄρθρου 29 αὐτοῦ καὶ τοῦ ἄρθρου 62 παρ. 2 τοῦ Νόμου 947/79 «περὶ οἰκιστικῶν περιοχῶν» β) τῆς παρ. 2 τοῦ ἄρθρου 4 τοῦ Νόμου 622/1977 «περὶ εἰσπράξεως ὑπὸ τοῦ Δημοσίου Ταμείου τῶν διὰ τὴν ἔκδοσιν οἰκοδομικῶν ἀδειῶν καταβαλλομένων φόρων κ.λ.π.» (ΦΕΚ 171/Α).

2. Τὴν ὑπ' ἀριθ. ΕΔ2α/04/20/Φ.Θ.2.1.1./31.1.1979 κοινὴν ἀπόφασιν τοῦ Πρωθυπουργοῦ καὶ τοῦ 'Υπουργοῦ Δημοσίων Ἔργων «περὶ ἀντικαταστάσεως τῆς ὑπ' ἀριθ. ΕΔ2/α/04/59/Φ.Θ.2.1.1.1978 ἀποφάσεως «περὶ μεταβιβάσεως ἁρμοδιοτήτων τοῦ 'Υπουργοῦ Δημοσίων Ἔργων εἰς τὸν 'Υφυπουργὸν τοῦ αὐτοῦ 'Υπουργείου» (ΦΕΚ 106Β).

3. Τὸ ὑπ' ἀριθ. Η. 7236/8.5.1978 ἔγγραφον τῆς Νομαρχίας Εὐβοίας (Δ/νσις Τεχνικῶν 'Υπηρεσιῶν).

4. Τὰς ὑπ' ἀριθ. 398/1978 καὶ 880 /19979 γνωμοδοτήσεις τοῦ Συμβουλίου Δημοσίων Ἔργων (Τμῆμα ἰκισμοῦ), ἀποφασίζομεν :

'Εγκρίνεται ἡ ἐπέκτασις τοῦ ρυμοτομικοῦ σχεδίου 'Ιστιαίας (Εὐβοίας) διὰ τοῦ χαρακτηρισμοῦ τοῦ ὑπὸ στοιχεῖα Α,Β,Γ,Δ,Α χώρου, ὡς χώρου διὰ τὴν ἀνέγερσι τοῦ 2ου Δημοτικοῦ Σχολείου, ὡς ἐμφαίνεται εἰς τὸ ὑπὸ τοῦ Γενικοῦ Διευθυντοῦ Οἰκισμοῦ θεωρημένον διὰ τῆς ὑπ' ἀριθμ. Γ32759/1979 πράξεως αὐτοῦ σχετικὸν πρωτότυπον διάγραμα ὑπὸ κλίμακα 1 : 1.000, τοῦ ὁποίου συνοπτικὸν ἀντίτυπον δημοσιεύεται μετὰ τῆς παρούσης.

'Εν 'Αθήναις τῇ 15 Νοεμβρίου 1979

Ο ΥΦΥΠΟΥΡΓΟΣ

ΣΤΕΦΑΝΟΣ ΜΑΝΟΣ

ΕΥΒΟΙΑ

ΤΟΠΟΓΡΑΦΙΚΟΝ ΔΙΑΓΡΑΜΜΑ ΕΜΦΑΙΝΟΝ Τ
ΑΣ ... ΤΟ ΣΧΕΔΙΟΝ ΠΟΛΕΩΣ ΤΟΥ ...

Χώρος πρὸς ἐπέκτασιν ... Σχεδίου
Ε 7.000 μ²

ΠΕΡΙΟΧΗ ΕΝΤΟΣ ΖΩΝΗΣ ΣΧΕΔΙΟΥ ΠΟΛΕΩΣ ΙΣΤΙΑΙΑΣ

ΕΓΚΕΚΡΙΜΕΝΟΝ ΣΧΕΔΙΟΝ ΠΟΛΕΩΣ ΙΣΤΙΑΙΑΣ

ΥΠΟΥΡΓΕΙΟΝ
ΔΗΜΟΣΙΩΝ ΕΡΓΩΝ
ΓΕΝΙΚΗ ΔΙΕΥΘΥΝΣΙΣ ΟΙΚΙΣΜΟΥ
ΣΥΝΟΔΕΥΕΙ ΤΗΝ ΥΠ' ΑΡΙΘ. Ε 38719/79 ΑΠΟΦΑΣΙΝ ΠΕΡΙ ἐπεκτάσεως τοῦ ρυμοτομικοῦ σχεδίου Ἱστιαίας (Εὐβοίας) διὰ τοῦ ... χώρου ...

ΑΘΗΝΑΙ 16 Νοεμβρίου 1979
Ο ΓΕΝ. Δ/ΝΤΗΣ

Ο ΡΟΥΣΣΟΣ

Η συντάξασα
Μ. ...
Συνεργάτις ...

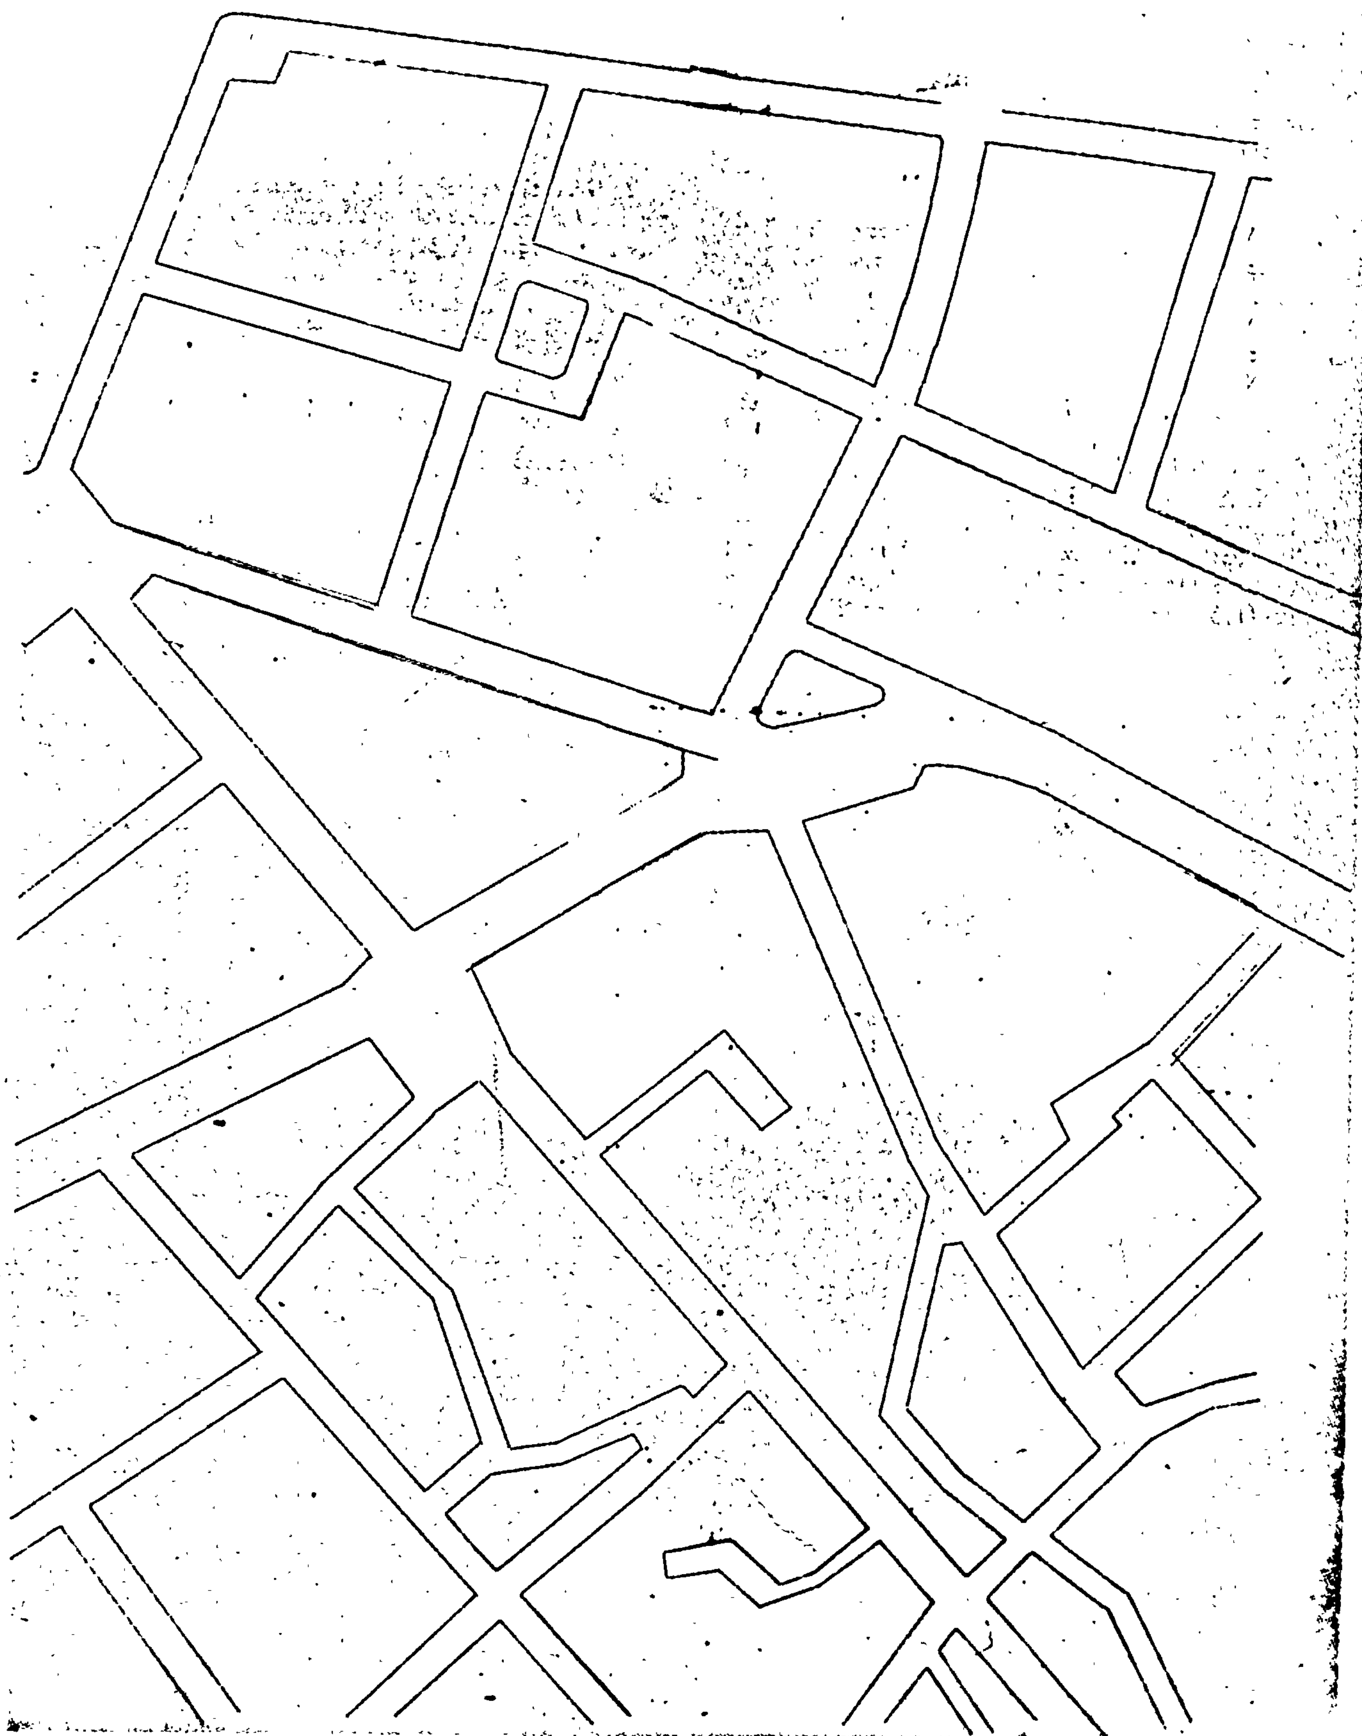
ΕΘΕΩΡΗΘΗ
Ὁ Προϊστάμενος ΤΕΣ ...
...

Πρὸς Λ. Αιδηψού

ΣΤΙΑΙΑ

Η ΕΥΡΥΤΕΡΑΝ ΠΕΡΙΟΧΗΝ ΚΑΙ ΤΗΝ ΣΧΕΣΙΝ
ΤΟΥ [illegible] ΣΧΕΔΙΟΥ ΙΣΤΙΑΙΑΣ

ΚΛ 1:1000



Ἀριθ. Τ.Υ. οἰκ. 8283 (3)

Περὶ καθορισμοῦ ὁρίου Οἰκισμοῦ Κωστακιῶν Ἄρτας προϋφισταμένου τοῦ ἔτους 1923.

Ο ΝΟΜΑΡΧΗΣ ΑΡΤΑΣ

Ἔχοντας ὑπόψη:

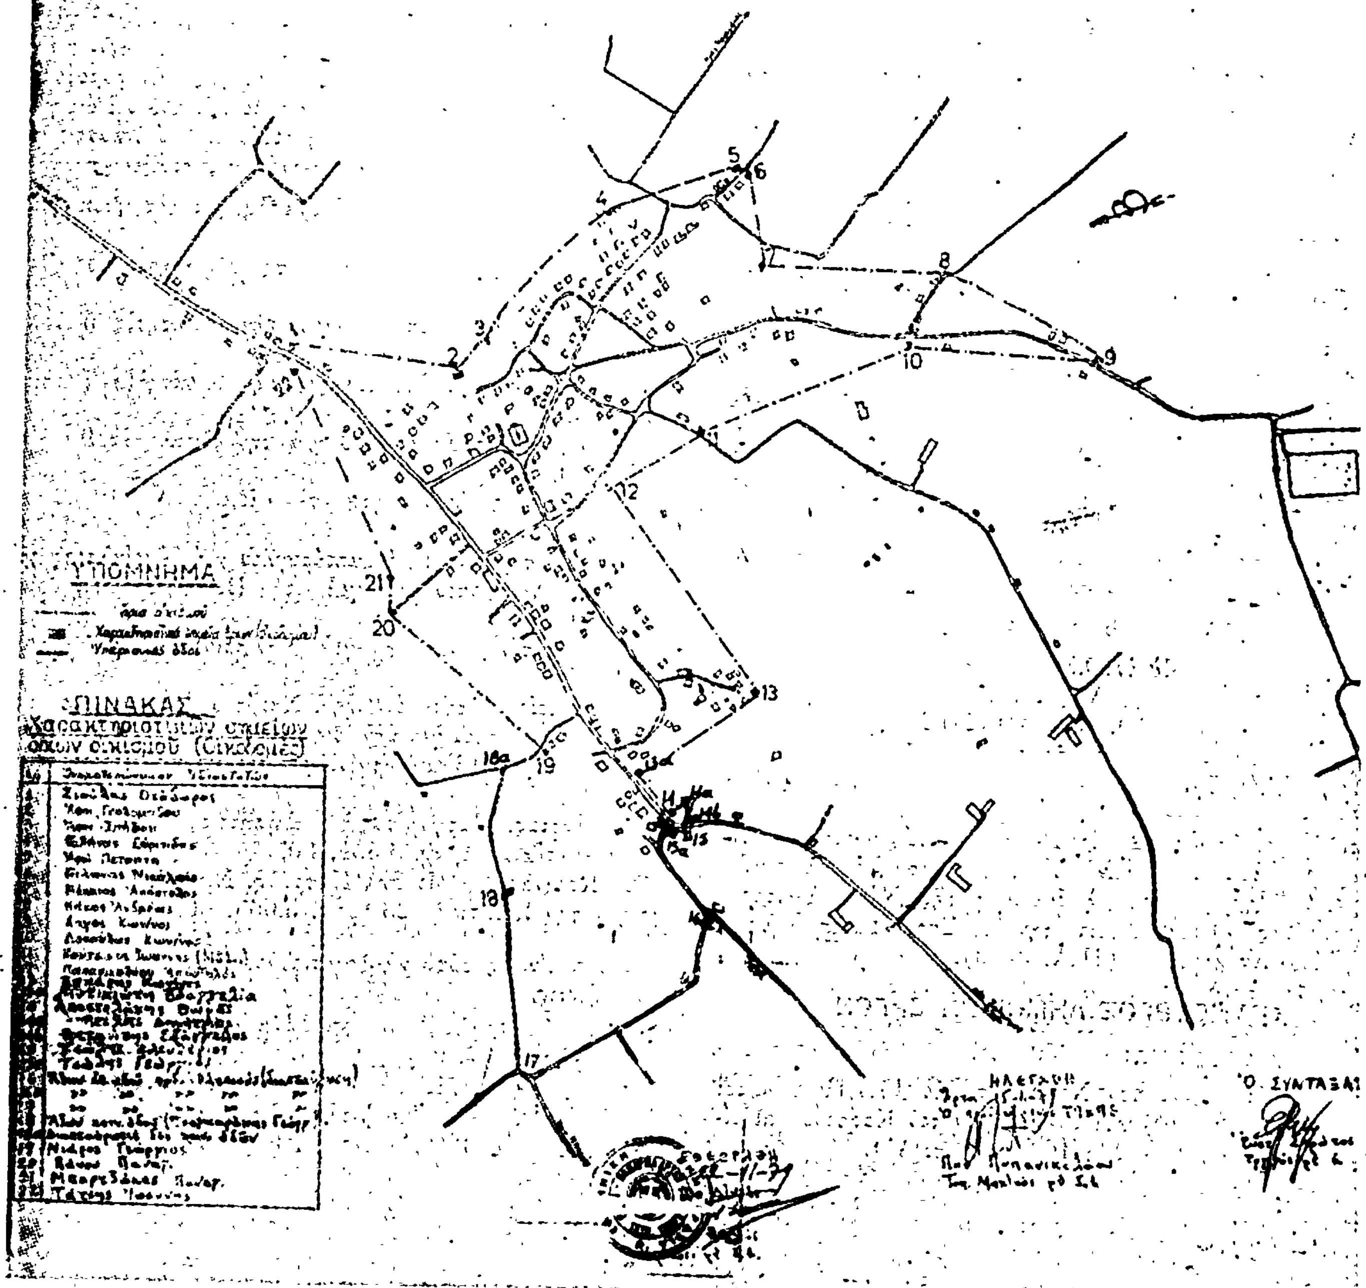
1. Τὶς διατάξεις τοῦ Ν. 3200/55 «περὶ Διοικητικῆς ἀποκεντρώσεως».
2. Τὶς διατάξεις τοῦ 863/70 Β. Δ/τος περὶ διαρθρώσεως τοῦ Ὑπουργείου Συγκοινωνιῶν καὶ Δημοσίων Ἔργων», ὡς τοῦτο τροποποιήθηκε διὰ τοῦ ἀριθ. 572/67 Β. Δ/τος.
3. Τὶς διατάξεις τοῦ 532/70 Ν. Δ/τος «περὶ Διοικητικῆς ἀποκεντρώσεως».
4. Τὶς διατάξεις τοῦ 712/70 Β. Δ/τος ὅπως τροποποιήθηκε καὶ συμπληρώθηκε διὰ τῶν ἀριθ. 677/71 καὶ 198/72 Β. Δ/των.
5. Τὴν Λ7/16/11/7.10.70 κοινὴ ἀπόφαση τῶν Ὑπουργῶν «περὶ ὀργανώσεως τῶν Περ/κῶν Ὑπηρεσιῶν τοῦ Ὑπουργείου Δημοσίων Ἔργων».
6. Τὴν Λ9/8/3/9.8.71 κοινὴ ἐγκύκλιο τῶν Πρωθυπουργοῦ, Ἀντιπροέδρου καὶ Ὑπουργοῦ τῶν Ἐσωτερικῶν «περὶ ὀργανώσεως Νομαρχιῶν».
7. Τὸ Ν. Δ/γμα τῆς 17.7.1923 ἄρθρο 9 «περὶ σχεδίων πόλεων».
8. Τὸ Ν.Δ. 1018/71.
9. Τὸ Ν. Δ/γμα 8/9.6.73 «περὶ Γ.Ο.Κ.».
10. Τὴν ἀριθ. Τ.Υ. 958/25.2.78 ἀπόφασή μας.
11. Τὴν ἀριθ. 12329/οἰκ. (ἐγκύκλιος 29) Δ/γὴ τῆς Γενικῆς Δ/νσεως Οἰκισμοῦ τοῦ Ὑπουργείου Δημοσίων Ἔργων.
12. Τὸ Π.Δ. τῆς 19.7.79 (ΦΕΚ 40Δ τῆς 25.7.79) «περὶ καθορισμοῦ τῶν ὅρων καὶ περιορισμῶν δομήσεως τῶν οἰκοπέδων τῶν κειμένων ἐντὸς τῶν ὁρίων τῶν νομίμως ὑφισταμένων οἰκισμῶν πρὸ τοῦ ἔτους 1923».
13. Τὸ ἀριθ. 13 (θέμα 3ο) πρακτικὸ τοῦ Νομαρχιακοῦ Συμβουλίου Δ.Ε.
14. Τὴν σύμφωνη γνωμοδότηση τοῦ Νομαρχιακοῦ Συμβουλίου Δ.Ε. ποὺ διατυπώθηκε στὸ ἀριθ. 14 (θέμα 2ο) πρακτικὸ αὐτοῦ, ἀποφασίζουμε:

1. Καθορίζουμε τὰ ὅρια τοῦ οἰκισμοῦ Κωστακιῶν Ἄρτας τοῦ νομίμως ὑφισταμένου πρὸ τοῦ ἔτους 1923 ὅπως αὐτὰ φαίνονται στὸ ἀπὸ 15.11.79 τοπογραφικὸ διάγραμμα τῆς Δ/νσεως Τεχν. Ὑπηρεσιῶν τὸ θεωρημένο τὴν 22.11.79 ἀπὸ τὸν Δ/ντὴ Τεχνικῶν Ὑπηρεσιῶν, ἤτοι μὲ στοιχεῖα 1 — 2 — 3 — 4 — 5 — 6 — 7 — 8 — 9 — 10 — 11 — 12 — 13 — 13α — 14 — 14α — 15 — 15α — 16 — 16α — 17 — 18 — 18α — 19 — 20 — 21 — 22 — 1.
2. Οἰκόπεδα ὑφιστάμενα καὶ τεμνόμενα ἀπὸ τὴν ὁριογραμμὴ καὶ ποὺ τὸ ἐντὸς οἰκισμοῦ τμῆμα των δὲν εἶναι ἄρτιο, σύμφωνα μὲ τοὺς ὅρους δομήσεως ποὺ ἰσχύουν γιὰ τὸν οἰκισμό, εἶναι ἄρτια σὲ ἔκταση ἑνὸς μόνο ἀρτίου μὲ τοὺς ἰδίους ὅρους οἰκοπέδου ποὺ ἀποτελεῖται ἀπὸ τὸ ἐντὸς τοῦ οἰκισμοῦ τμῆμα καὶ ἀπὸ συνεχόμενο τμῆμα τοῦ αὐτοῦ οἰκοπέδου ἐκτὸς τῆς ὁριογραμμῆς, ἐκτάσεως ὅσης εἶναι ἀπολύτως ἀναγκαία γιὰ τὴν δημιουργία ἀρτίου οἰκοπέδου.
3. Ἀκυρώνουμε τὴν ἀριθ. Τ.Υ. 958/25.2.78 ἀπόφασή μας.

Ἡ παροῦσα μὲ τὸ διάγραμμα ποὺ τὴν συνοδεύει νὰ δημοσιευθεῖ στὴν Ἐφημερίδα τῆς Κυβερνήσεως.

Ἄρτα, 26 Νοεμβρίου 1979

Ὁ Νομάρχης
ΖΑΧΑΡΙΑΣ ΤΖΟΥΓΚΑΡΑΚΗΣ


ΤΟΠΟΓΡΑΦΙΚΟ ΔΙΑΓΡΑΜΜΑ
στο οποίο φαίνονται τα όρια του
Οικισμού ΚΩΣΤΑΚΙΩΝ ΑΡΤΑΣ
του προϋφισταμένου του έτους 1923
κλ. 1:5000
ΥΠΟΜΝΗΜΑ
ΠΙΝΑΚΑΣ
1
2
3
4
5
6
8
9
10
12
13
15
17
18
18α
19
20
21
Ο ΣΥΝΤΑΞΑΣ

ΑΝΑΚΟΙΝΩΣΕΙΣ

Ἀριθ. Δ1/0/14320 (4)

Περὶ ἀνακοινώσεως παρακαταθέσεως ἀποζημιώσεως ἀκινήτων ποὺ ρυμοτομήθηκαν μὲ τὸ ἐγκεκριμένο ρυμοτομικὸ σχέδιο στὸ Δήμο Περιστερίου γιὰ τὴ διάνοιξη τῆς Λεωφ. Ἀθηνῶν ἀπὸ Κηφισσοῦ μέχρι ΒΙΑΜΑΞ (Π.Α. 281/68).

Ο ΥΠΟΥΡΓΟΣ ΔΗΜΟΣΙΩΝ ΕΡΓΩΝ

Ἔχοντας ὑπόψη:

1) Τὶς διατάξεις τοῦ Ν. Δ/τος ἀπὸ 17.7.1923 «περὶ σχεδίων πόλεων, κωμῶν καὶ συνοικισμῶν τοῦ Κράτους καὶ οἰκοδομῆς αὐτῶν» (ΦΕΚ 228/16.8.1923 τ. Α').

2) Τὶς διατάξεις τοῦ Ν. Δτος 797/1971 «περὶ Ἀναγκαστικῶν Ἀπαλλοτριώσεων» (ΦΕΚ 1/1.1.1971 τ. Α').

3) Τὰ στοιχεῖα προδικασίας γιὰ τὴν ἐφαρμογὴ τοῦ ἰσχύοντος ρυμοτομικοῦ σχεδίου περιοχῆς τοῦ δήμου Περιστερίου πρὸς διάνοιξη τῆς Λεωφ. Ἀθηνῶν ἀπὸ Κηφισσοῦ μέχρι ΒΙΑΜΑΞ (Π.Α. 281/68):

Ἀνακοινώνουμε στὰ πρόσωπα ποὺ ἔχουν ἢ ἀξιώνουν ἐμπράγματα δικαιώματα στὰ παραπάνω ἀκίνητα, ὅτι ἡ ἀποζημίωση τῶν ρυμοτομουμένων οἰκοπεδικῶν ἐκτάσεων καὶ τῶν ἐπικειμένων τους ὅπως περιγράφονται στὰ σχετικὰ στοιχεῖα προδικασίας, καθορίσθηκε μὲ τὴν ἀπόφαση τοῦ 1343/25.9.79 τοῦ Μονομελοῦς Πρωτοδικείου Ἀθηνῶν καὶ ἔχει κατατεθεῖ στὸ Ταμεῖο Παρακαταθηκῶν καὶ Δανείων Ἀθηνῶν μὲ τὴν ἔκδοση τοῦ γραμματίου παρακαταθήκης ἀριθ. 563314/7.11.1979 συνολικοῦ ποσοῦ δραχμῶν 55.412.000 ὑπὲρ τῶν ἑξῆς προσώπων ποὺ φέρονται ὡς ἰδιοκτῆτες τῶν ρυμοτομουμένων, γιὰ νὰ καταβληθεῖ μόνο στὰ πρόσωπα ποὺ θὰ ἀναγνωρισθοῦν ὡς δικαιοῦχοι μὲ ἀπόφαση τοῦ ἁρμοδίου δικαστηρίου σύμφωνα μὲ τὶς προβλέψεις τῶν κειμένων διατάξεων:

1) Παναγιώτης Ἀδαμ. Κωνσταντινίδης καὶ Ἑλένη χα Λεων. Κούκουτσα (55.412.000) δρχ.

Ἀθῆναι, 8 Νοεμβρίου 1979

Μὲ ἐντολὴ Ὑπουργοῦ
Ὁ Διευθυντὴς
ΙΩΣΗΦ. ΑΡ. ΑΙΓΙΔΗΣ

Ἀριθ. Δ1/14551 (5)

Περὶ ἀνακοινώσεως παρακαταθέσεως ἀποζημιώσεως ἀκινήτων ποὺ ρυμοτομήθηκαν μὲ τὸ ἐγκεκριμένο ρυμοτομικὸ σχέδιο Ζωγράφου γιὰ τὴ διάνοιξη τῆς Νέας Λεωφόρου Πεντέλης (Ὑμηττοῦ) ἀπὸ τὴν ὁδὸ Στρ. Παπάγου μέχρι τὴν ὁδὸ Ἀνακρέοντος (Π.Α. 3/79).

Ο ΥΠΟΥΡΓΟΣ ΔΗΜΟΣΙΩΝ ΕΡΓΩΝ

Ἔχοντας ὑπόψη:

1) Τὶς διατάξεις τοῦ Ν. Δ/τος ἀπὸ 17.7.1923 «περὶ σχεδῶν πόλεων, κωμῶν καὶ συνοικισμῶν τοῦ Κράτους καὶ οἰκοδομῆς αὐτῶν» (ΦΕΚ 228/16.8.1923 τ. Α').

2) Τὶς διατάξεις τοῦ Ν. Δ/τος 797/1971 «περὶ Ἀναγκαστικῶν Ἀπαλλοτριώσεων» (ΦΕΚ 1/1.1.1971 τ. Α').

3) Τὰ στοιχεῖα προδικασίας γιὰ τὴν ἐφαρμογὴ τοῦ ἰσχύοντος ρυμοτομικοῦ σχεδίου περιοχῆς τοῦ Δήμου Ζωγράφου πρὸς διάνοιξη τῆς Νέας Λεωφόρου Πεντέλης (Ὑμηττοῦ) ἀπὸ τὴν ὁδὸ Στρατάρχου Παπάγου μέχρι τὴν ὁδὸ Ἀνακρέοντος (πράξη ἀναλογισμοῦ 3/1979, ἀνακοινώνουμε στὰ πρόσωπα ποὺ ἔχουν ἢ ἀξιώνουν ἐμπράγματα δικαιώματα στὰ παραπάνω ἀκίνητα, ὅτι ἡ ἀποζημίωση τῶν ρυμοτομουμένων οἰκοπεδικῶν ἐκτάσεων καὶ τῶν ἐπικειμένων τους, ὅπως περιγράφονται στὰ σχετικὰ στοιχεῖα προδικασίας, καθορίσθηκε μὲ τὴν ἀπόφαση τοῦ Μονομελοῦς Πρωτοδικείου Ἀθηνῶν ἀριθ. 1371/2.10.1979 καὶ ἔχει κατατεθεῖ στὸ Ταμεῖο Παρακαταθηκῶν καὶ Δανείων Ἀθήνας μὲ τὴν ἔκδοση τοῦ γραμματίου παρακαταθήκης ἀριθ. 565457/27.11.1979 συνολικοῦ ποσοῦ δραχμῶν ἑκατὸν δώδεκα ἑκατομμυρίων ὀκτακοσίων εἴκοσι ἑπτὰ χιλιάδων τριακοσίων τριάντα δύο (112.827.332) ὑπὲρ τῶν κατωτέρω προσώπων ποὺ φέρονται ὡς ἰδιοκτῆτες τῶν ρυμοτομουμένων, γιὰ νὰ καταβληθεῖ μόνο στὰ πρόσωπα ποὺ θὰ ἀναγνωρισθοῦν ὡς δικαιοῦχοι μὲ ἀπόφαση τοῦ ἁρμόδιου δικαστηρίου, σύμφωνα μὲ τὶς προβλέψεις τῶν κειμένων διατάξεων:

1) Κληρονόμων Λεονάρδου Μερκάκη γιὰ τὶς ἰδιοκτησίες 2, 4 καὶ 6 δρχ. 21.590.400.

2) Δήμητρας Κουτσαύτη γιὰ τὴν ἰδιοκτησία 1 δρχ. 8.553.000.

3) Ἀρετῆς Παπαδοπούλου γιὰ τὴν ἰδιοκτησία 5 δραχ. 5.664.000.

4) Σόλωνα Μαριολόπουλου γιὰ τὴν ἰδιοκτησία 7 δραχ. 8.635.200.

5) Ἀνδρομάχης Στεφανίδου γιὰ τὴν ἰδιοκτησία 9 δραχ. 15.559.700.

6) Πολυξένης Γκόψη γιὰ τὴν ἰδιοκτησία 10 δραχ. 10.798.300.

7) Ἰσμήνης χήρας Γ. Καμπούρογλου καὶ Χαρίκλειας χήρας Περ. Ἀργυρόπουλου, γιὰ τὴν ἰδιοκτησία 13 δραχ. 2.579.200.

8) Ἀριστοτέλη Βασατῆ γιὰ τὴν ἰδιοκτησία 14 δραχ. 8.448.900

9) Βασιλείου Πετροπουλάκου, Σταύρου Πολυμενάκου καὶ Λεωνίδα Λαγουτάκου γιὰ τὴν ἰδιοκτησία 18 δρχ. 10.889.300.

10) Θεοχάρη Παπαγεωργίου γιὰ τὴν ἰδιοκτησία 21 δραχ. 7.922.632.

11) Μαρίας, Μαργαρίτας καὶ Δήμητρας Σημηριώτου γιὰ τὴν ἰδιοκτησία 22 δραχ. 6.531.700.

12) Κατίνας Χα Μιχαὴλ Κατράδη, Νικολάου καὶ Κυριακῆς γιὰ τὴν ἰδιοκτησία 23 δραχ. 5.665.000.

Ἡ ἀνακοίνωση αὐτὴ νὰ δημοσιευθεῖ στὴν Ἐφημερίδα τῆς Κυβερνήσεως.

Ἀθῆναι, 29 Νοεμβρίου 1979

Μὲ ἐντολὴ Ὑπουργοῦ
Ὁ Διευθυντὴς
ΙΩΣΗΦ ΑΡ. ΑΙΓΙΔΗΣ

ΑΠΟ ΤΟ ΕΘΝΙΚΟ ΤΥΠΟΓΡΑΦΕΙΟ